

APARTAMENTY KONOPNICKA

Pabianice, ul. Konopnickiej 12

www.konopnickiej12.pl

Mieszkanie M.0.A


42,22 m²
parter

K&A NIERUCHOMOŚCI SPÓŁKA z o.o.

tel. 534 859 834

biuro@konopnickiej12.pl

LOKALIZACJA MIESZKANIA W BUDYNKU

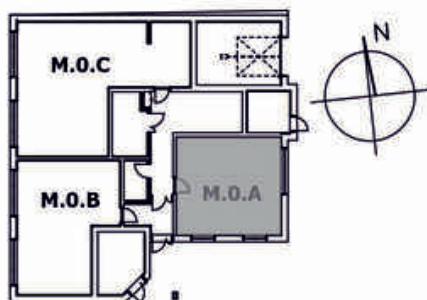

M.0.A

M.0.A


Pokój dzienny z AK 23,08

Pokój 9,26

Łazienka 5,01

Hol 4,87

42,22 m²

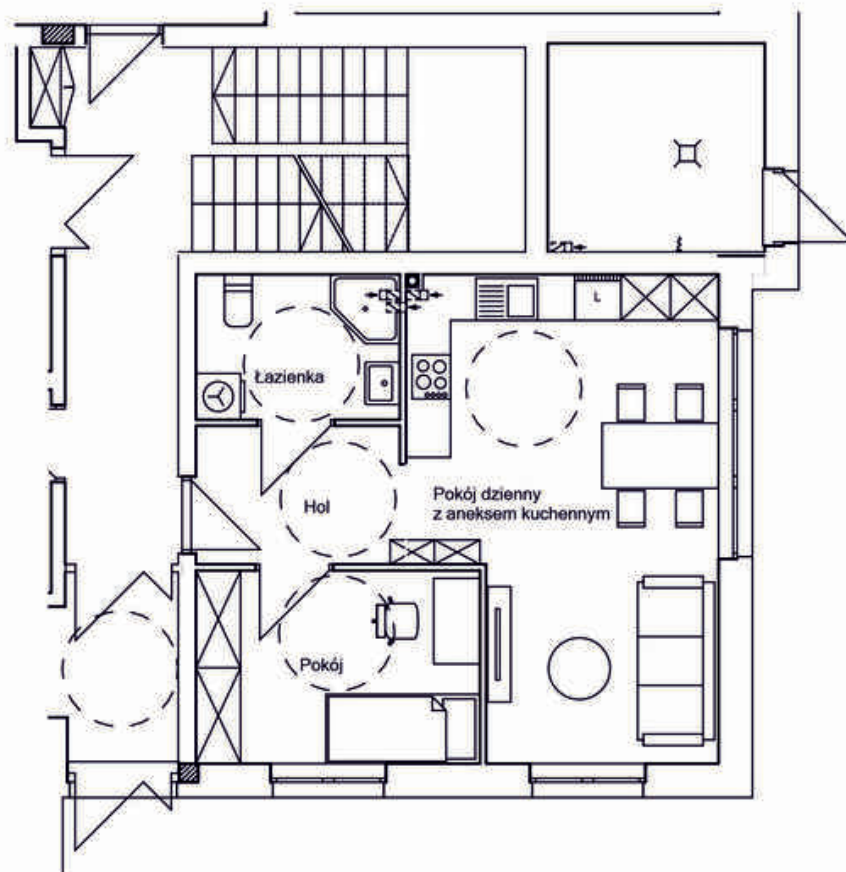

SKALA 1:100 (przy wydruku w formacie A4)

Rysunek opracowany na podstawie projektu budowlanego. Powierzchnie i wymiary mogą ulec zmianom wynikającym z realizacji obiektu. Wysokość pomieszczeń do powierzchni wykończonego sufitu wynosi ok. 262 cm. Drzwi wewnętrzne, urządzenia sanitarne i meble przedstawiono jako przykładowe i nie stanowią elementu wyposażenia mieszkania, ich rozmieszczenie przedstawione jest jako przykładowe i może ulec zmianie.