

APARTAMENTY KONOPNICKA

Pabianice, ul. Konopnickiej 12
www.konopnickiej12.pl


Mieszkanie M.0.B

49,5 m²
parter

K&A NIERUCHOMOŚCI SPÓŁKA z o.o.
tel. 534 859 834 biuro@konopnickiej12.pl


LOKALIZACJA MIESZKANIA W BUDYNKU

M.0.B

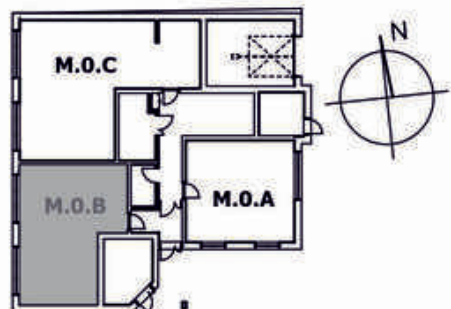

M.0.B

Pokój dzienny z AK	23,88
Pokój	15,39
Łazienka	5,07
Hol	5,16
	49,50 m²

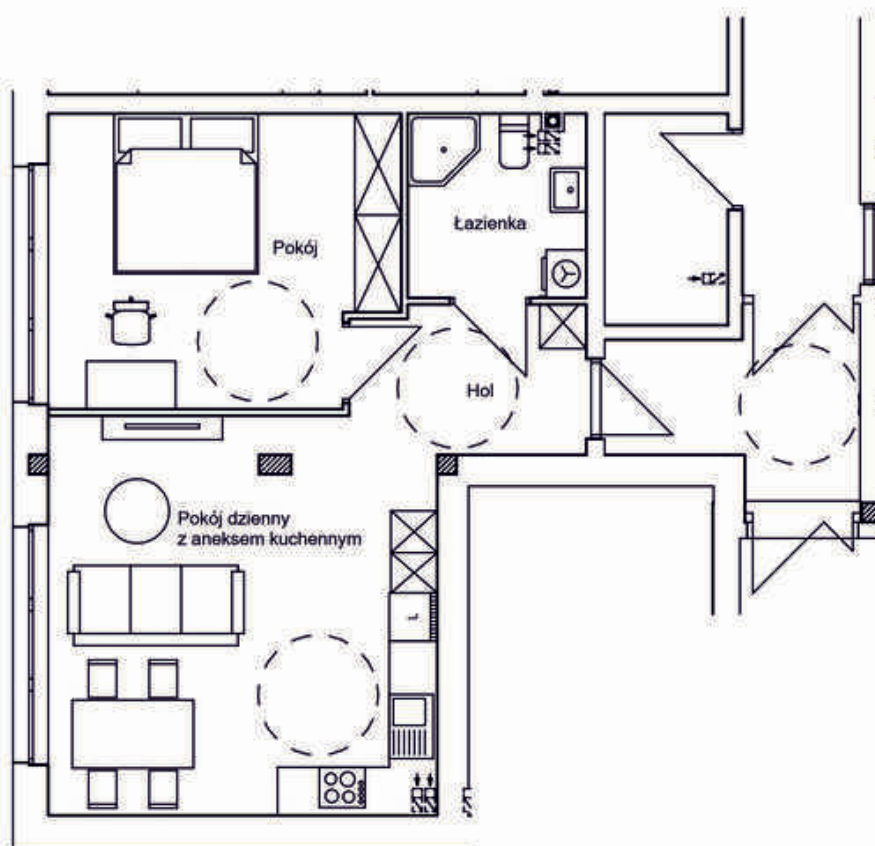

SKALA 1:100 (przy wydruku w formacie A4)

Rysunek opracowany na podstawie projektu budowlanego. Powierzchnie i wymiary mogą ulec zmianom wynikającym z realizacji obiektu. Wysokość pomieszczeń do powierzchni wykończonego sufitu wynosi ok. 262 cm. Drzwi wewnętrzne, urządzenia sanitarne i meble przedstawiono jako przykładowe i nie stanowią elementu wyposażenia mieszkania, ich rozmieszczenie przedstawione jest jako przykładowe i może ulec zmianie.