

APARTAMENTY KONOPNICKA


Pabianice, ul. Konopnickiej 12
www.konopnickiej12.pl

Mieszkanie M.0.C

73,12 m²
parter


K&A NIERUCHOMOŚCI SPÓŁKA z o.o.
tel. 534 859 834 biuro@konopnickiej12.pl

LOKALIZACJA MIESZKANIA W BUDYNKU

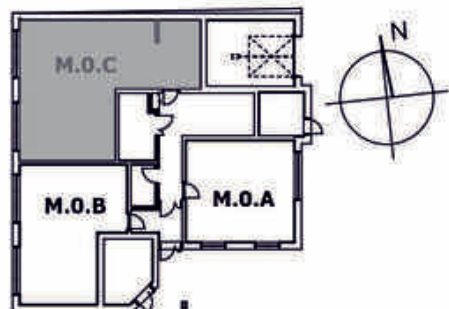

M.0.C

Pokój dzienny z AK	36,65
Pokój	16,95
Łazienka	6,83
Hol	4,60
Garderoba	8,09
	73,12 m²

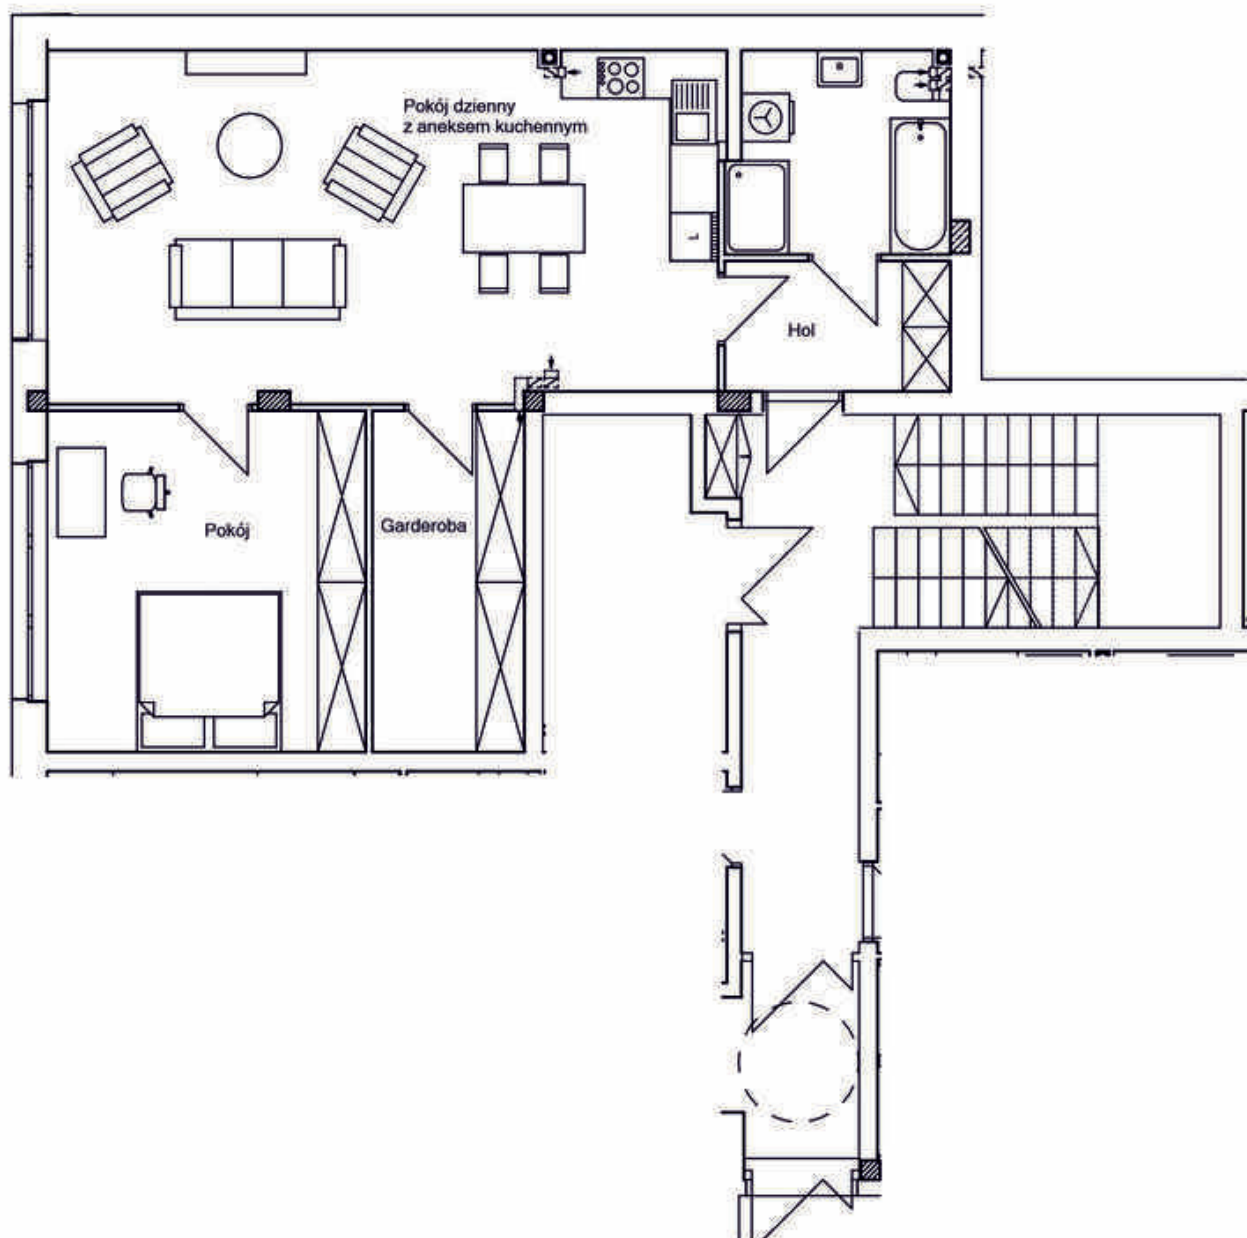

SKALA 1:100 (przy wydruku w formacie A4)

Rysunek opracowany na podstawie projektu budowlanego. Powierzchnie i wymiary mogą ulec zmianom wynikającym z realizacji obiektu. Wysokość pomieszczeń do powierzchni wykończonego sufitu wynosi ok. 262 cm. Drzwi wewnętrzne, urządzenia sanitarne i meble przedstawiono jako przykładowe i nie stanowią elementu wyposażenia mieszkania, ich rozmieszczenie przedstawione jest jako przykładowe i może ulec zmianie.