

APARTAMENTY KONOPNICKA

Pabianice, ul. Konopnickiej 12
www.konopnickiej12.pl

Mieszkanie M.1.1

(możliwość podziału mieszkania na 2 niezależne lokale) **POBIERZ**

70,65 m²



I piętro

K&A NIERUCHOMOŚCI SPÓŁKA z o.o.

tel. 534 859 834

biuro@konopnickiej12.pl

LOKALIZACJA MIESZKANIA W BUDYNKU

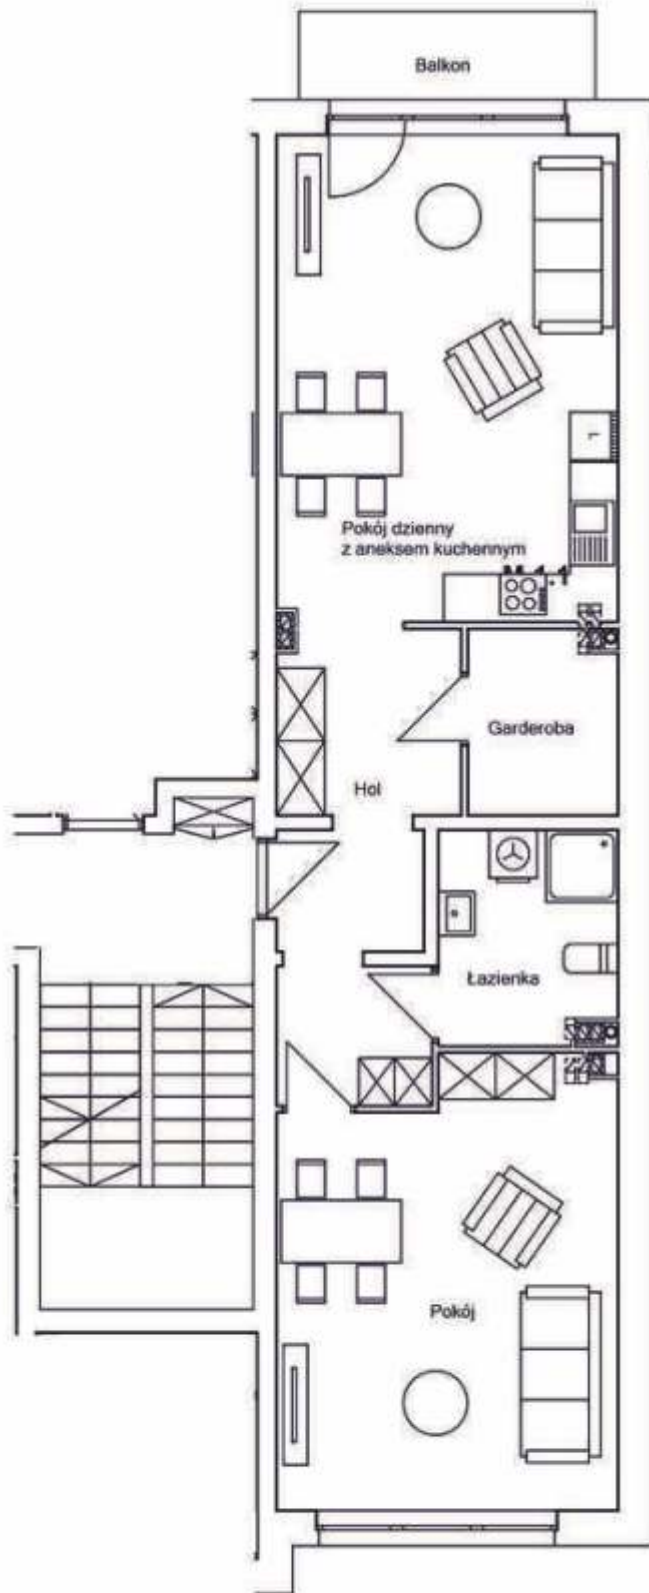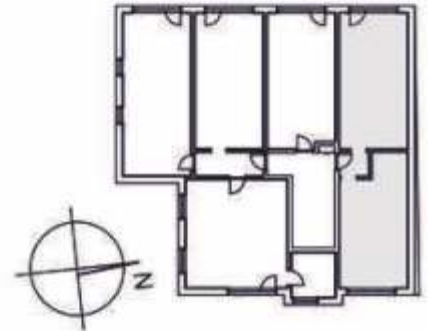

M.1.1.

1.1.1	Pokój dzienny z AK	25,96
1.1.2	Hol	11,93
1.1.3	Garderoba	4,24
1.1.4	Pokój	22,68
1.1.5	Łazienka	5,84
		70,65 m²
	Balkon	4,1

SKALA 1:100 (przy wydruku w formacie A4)

Rysunek opracowany na podstawie projektu budowlanego. Powierzchnie i wymiary mogą ulec zmianom wynikającym z realizacji obiektu. Wysokość pomieszczeń do powierzchni wykończonego sufitu wynosi ok. 262 cm. Drzwi wewnętrzne, urządzenia sanitarne i meble przedstawiono jako przykładowe i nie stanowią elementu wyposażenia mieszkania, ich rozmieszczenie przedstawione jest jako przykładowe i może ulec zmianie.