

APARTAMENTY KONOPNICKA



Pabianice, ul. Konopnickiej 12
www.konopnickiej12.pl

Mieszkanie M.1.2

35,07 m²
I piętro

K&A NIERUCHOMOŚCI SPÓŁKA z o.o.
tel. 534 859 834 biuro@konopnickiej12.pl

LOKALIZACJA MIESZKANIA W BUDYNKU

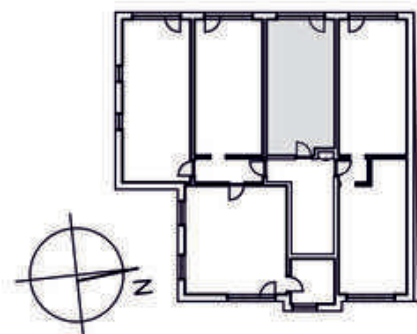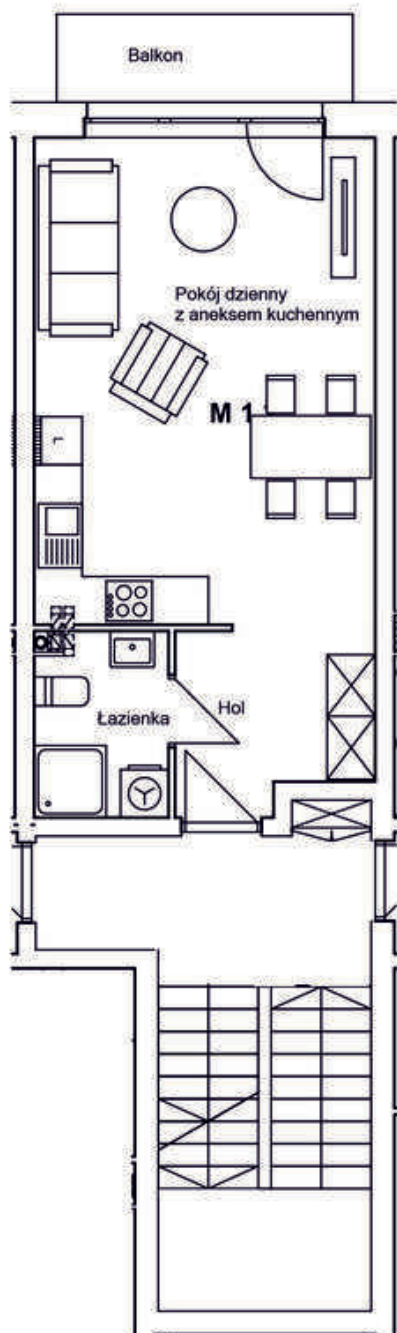

M.1.2.

1.2.1	Pokój dzienny z AK	26,04
1.2.2	Hol	5,25
1.2.3	Łazienka	3,78
		35,07 m²
	Balkon	4,1

SKALA 1:100 (przy wydruku w formacie A4)

Rysunek opracowany na podstawie projektu budowlanego. Powierzchnie i wymiary mogą ulec zmianom wynikającym z realizacji obiektu. Wysokość pomieszczeń do powierzchni wykończonego sufitu wynosi ok. 262 cm. Drzwi wewnętrzne, urządzenia sanitarne i meble przedstawiono jako przykładowe i nie stanowią elementu wyposażenia mieszkania, ich rozmieszczenie przedstawione jest jako przykładowe i może ulec zmianie.