

APARTAMENTY KONOPNICKA


Pabianice, ul. Konopnickiej 12
www.konopnickiej12.pl

Mieszkanie M.1.3

134,01 m²
I piętro

(możliwość podziału mieszkania na maksymalnie 3 niezależne lokale) **POBIERZ**

K&A NIERUCHOMOŚCI SPÓŁKA z o.o.
tel. 534 859 834 biuro@konopnickiej12.pl

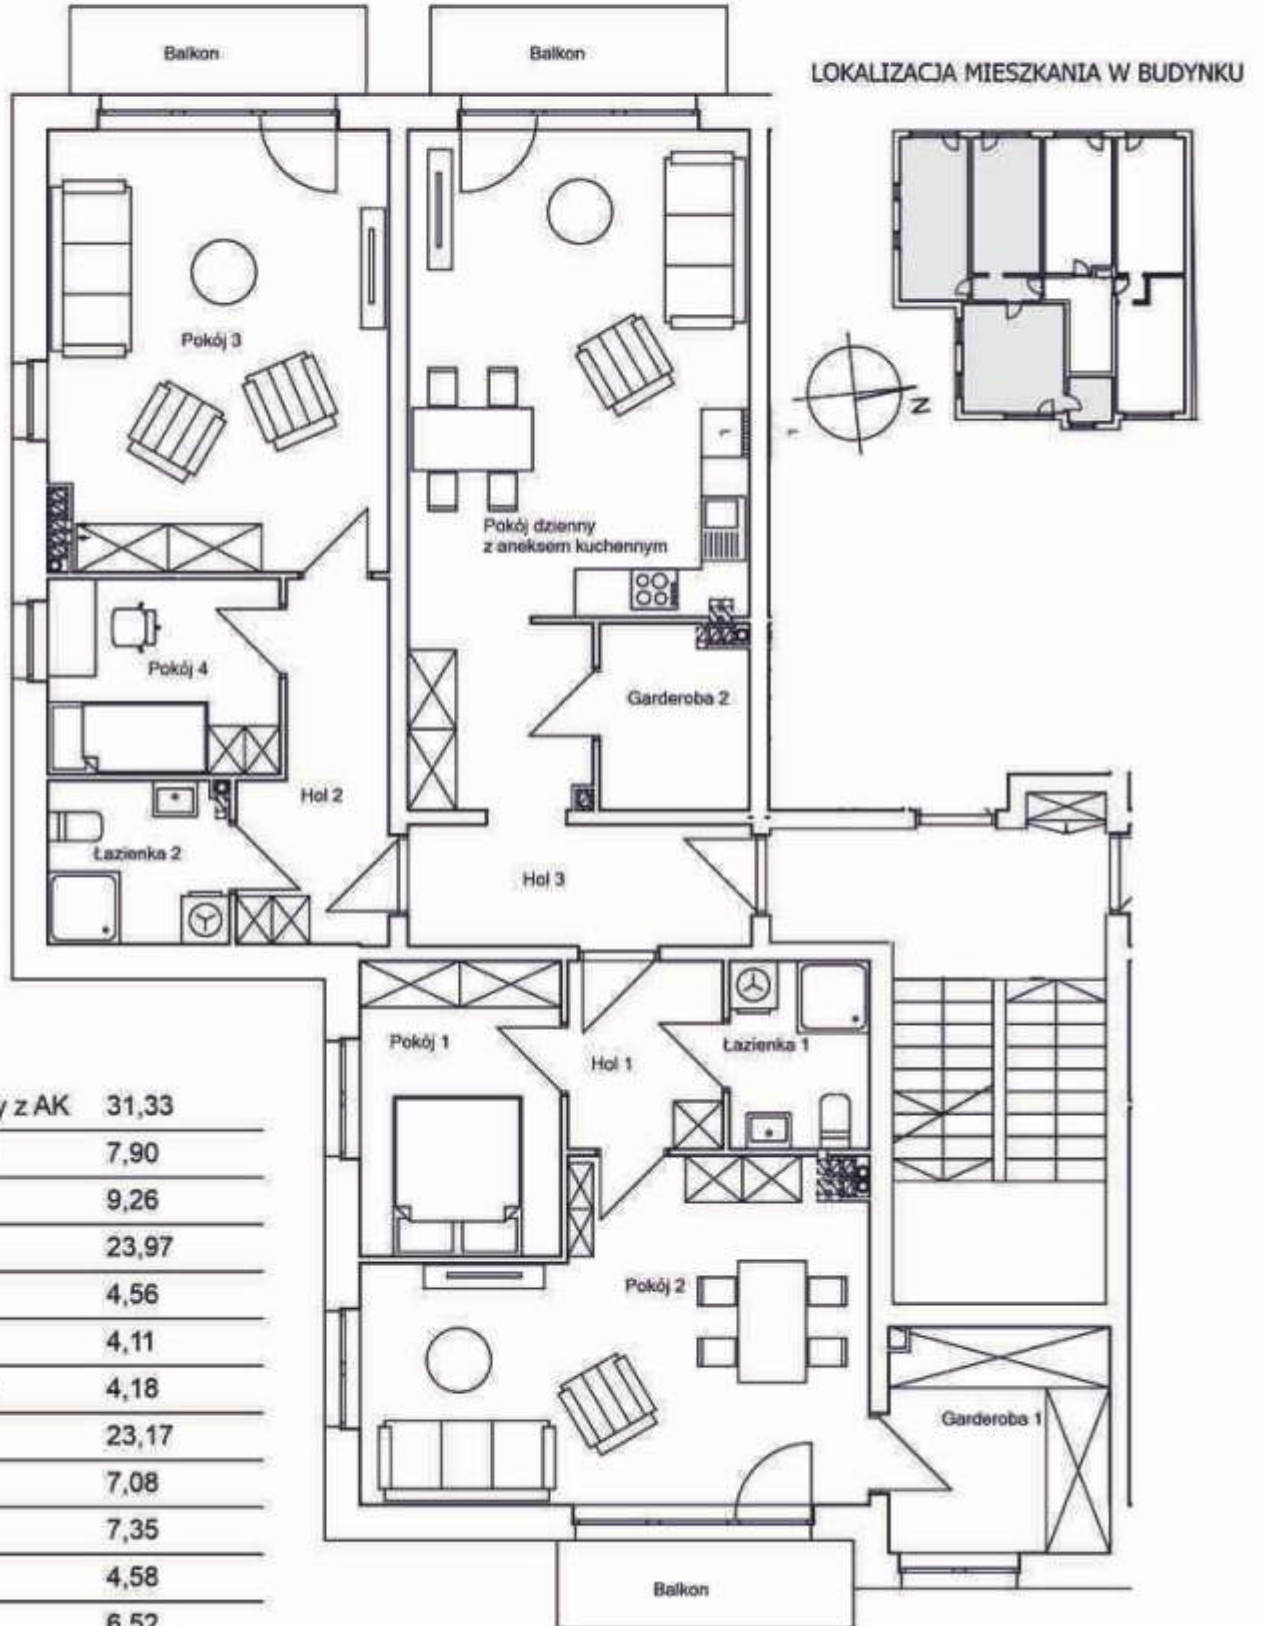

M.1.3

Pokój dzienny z AK	31,33
Garderoba 1	7,90
Pokój 1	9,26
Pokój 2	23,97
Hol 1	4,56
Łazienka 1	4,11
Garderoba 2	4,18
Pokój 3	23,17
Pokój 4	7,08
Hol 2	7,35
Łazienka 2	4,58
Hol 3	6,52
	134,01 m²
Balkon	4,1

SKALA 1:100 (przy wydruku w formacie A4)

Rysunek opracowany na podstawie projektu budowlanego. Powierzchnie i wymiary mogą ulec zmianom wynikającym z realizacji obiektu. Wysokość pomieszczeń do powierzchni wykończonego sufitu wynosi ok. 262 cm. Drzwi wewnętrzne, urządzenia sanitarne i meble przedstawiono jako przykładowe i nie stanowią elementu wyposażenia mieszkania, ich rozmieszczenie przedstawione jest jako przykładowe i może ulec zmianie.