

APARTAMENTY KONOPNICKA


Pabianice, ul. Konopnickiej 12
www.konopnickiej12.pl

Mieszkanie M.2.1


(możliwość podziału mieszkania na 2 niezależne lokale) [POBIERZ](#)

70,18 m²
II piętro

K&A NIERUCHOMOŚCI SPÓŁKA z o.o.
tel. 534 859 834 biuro@konopnickiej12.pl

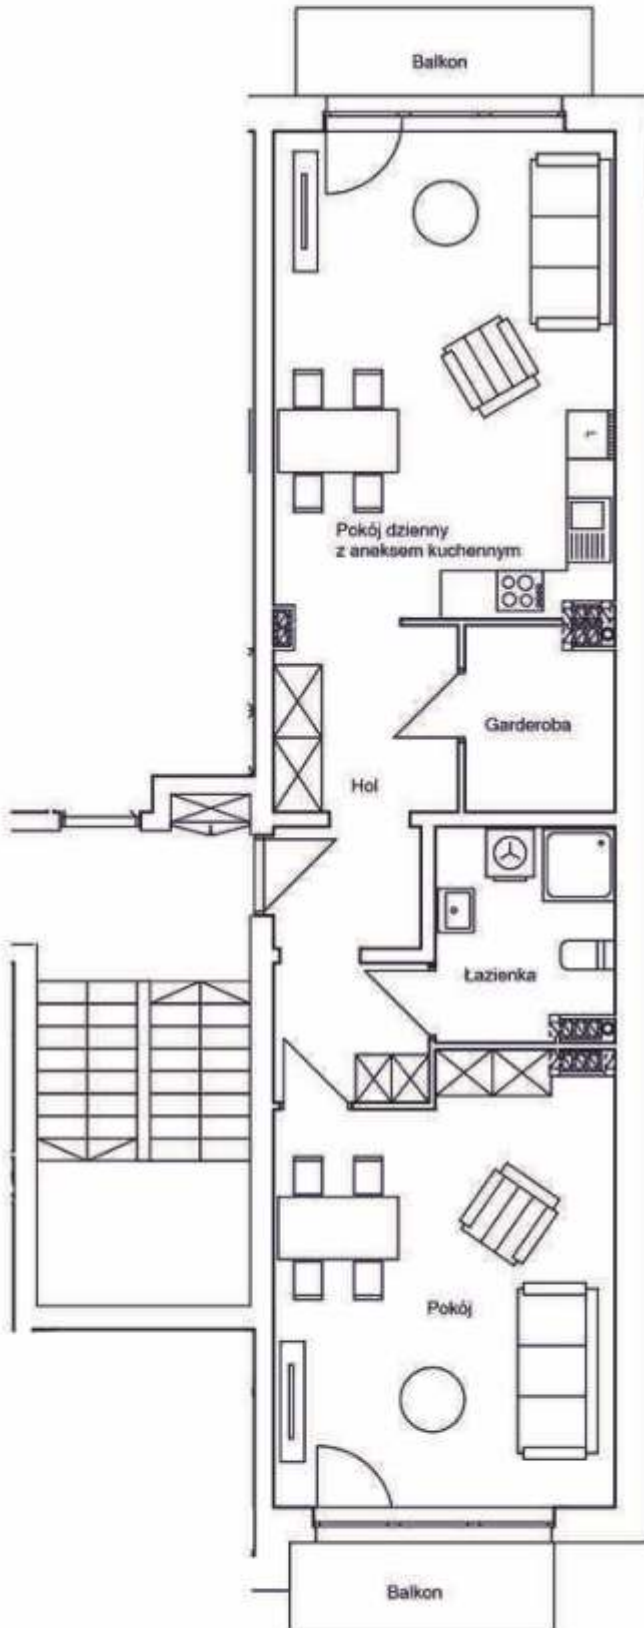

LOKALIZACJA MIESZKANIA W BUDYNKU

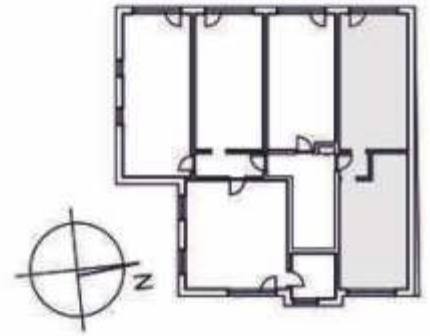

M.2.1.

2.1.1	Pokój dzienny z AK	25,83
2.1.2	Hol	11,80
2.1.3	Garderoba	4,19
2.1.4	Pokój	22,57
2.1.5	Łazienka	5,79
		70,18 m²
	Balkon	4,1

SKALA 1:100 (przy wydruku w formacie A4)

Rysunek opracowany na podstawie projektu budowlanego. Powierzchnie i wymiary mogą ulec zmianom wynikającym z realizacji obiektu. Wysokość pomieszczeń do powierzchni wykończonego sufitu wynosi ok. 262 cm. Drzwi wewnętrzne, urządzenia sanitarne i meble przedstawiono jako przykładowe i nie stanowią elementu wyposażenia mieszkania, ich rozmieszczenie przedstawione jest jako przykładowe i może ulec zmianie.