

APARTAMENTY KONOPNICKA

Pabianice, ul. Konopnickiej 12

www.konopnickiej12.pl

Mieszkanie M.2.3

133,63 m²


II piętro

(możliwość podziału mieszkania na maksymalnie 3 niezależne lokale) [POBIERZ](#)

K&A NIERUCHOMOŚCI SPÓŁKA z o.o.

tel. 534 859 834

biuro@konopnickiej12.pl

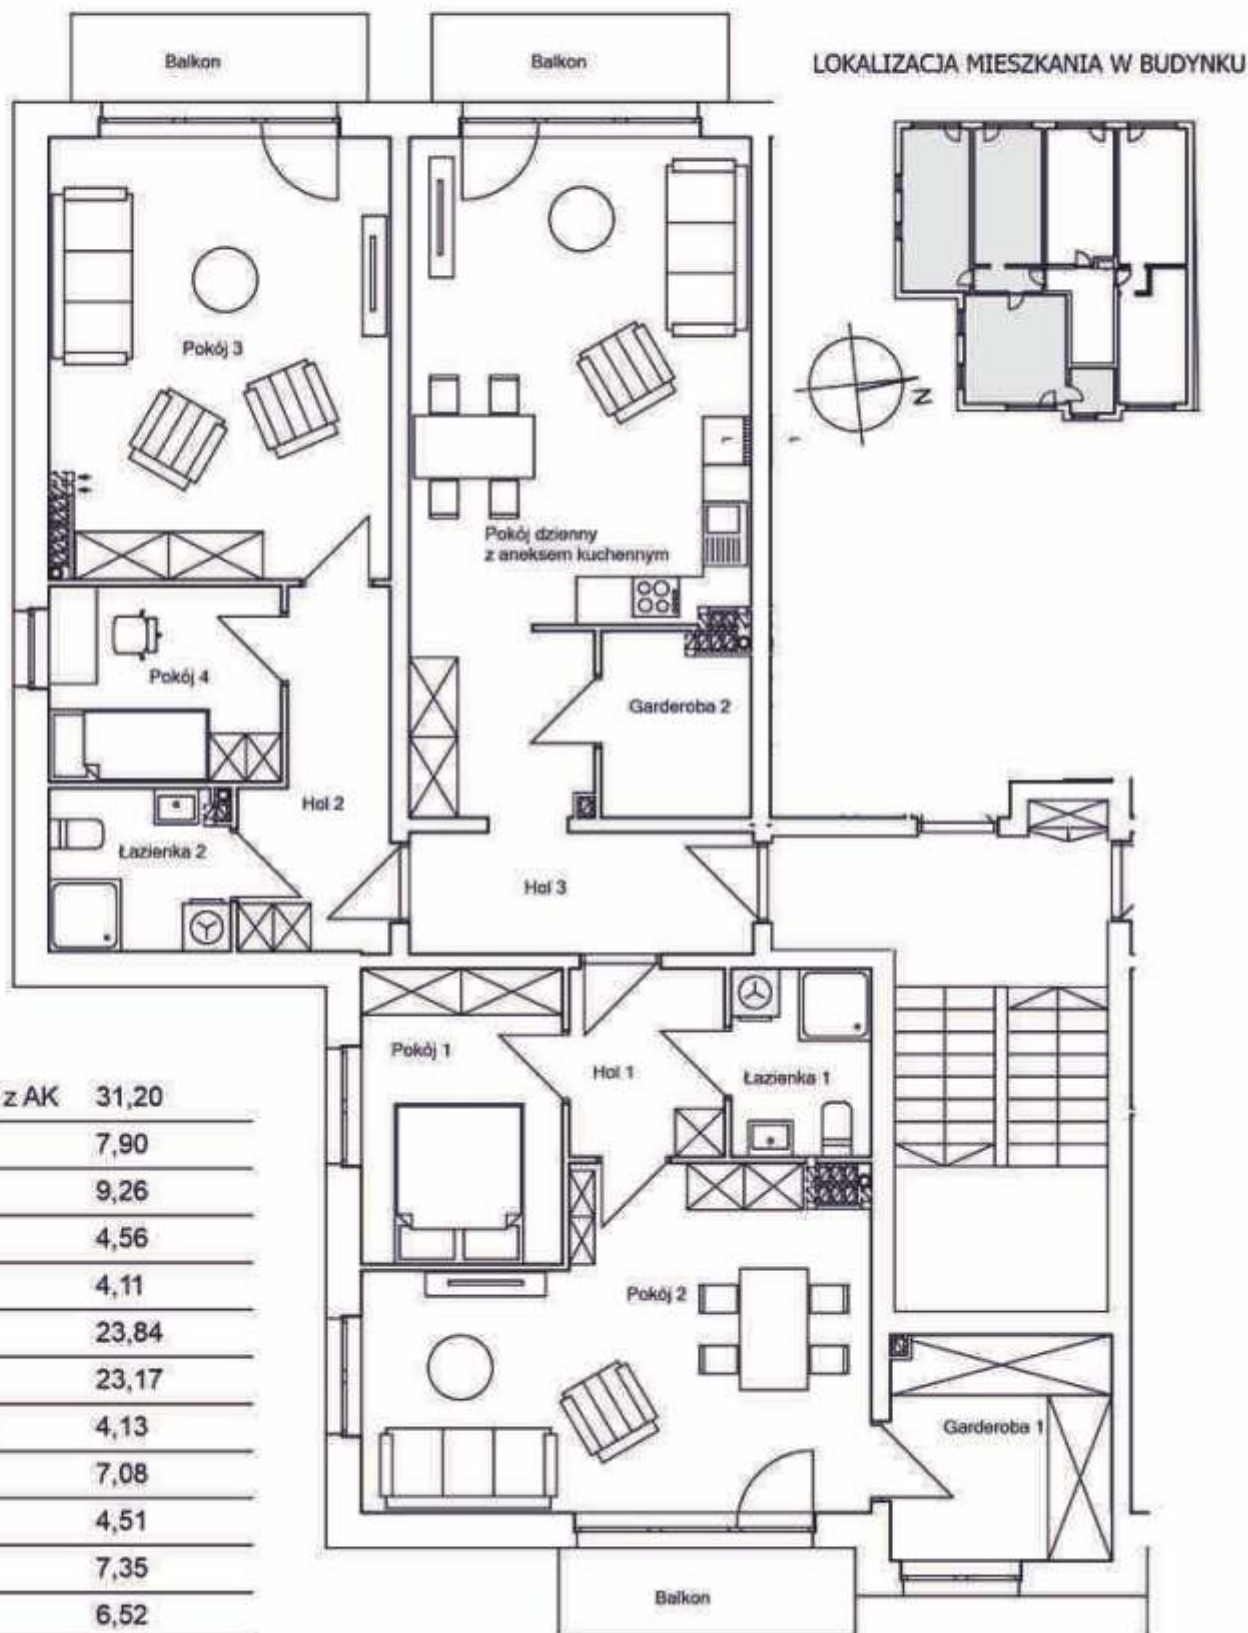

M.2.3

Pokój dzienny z AK	31,20
Garderoba 1	7,90
Pokój 1	9,26
Hol 1	4,56
Łazienka 1	4,11
Pokój 2	23,84
Pokój 3	23,17
Garderoba 2	4,13
Pokój 4	7,08
Łazienka 2	4,51
Hol 2	7,35
hol 3	6,52
	133,63 m²
Balkon	4,1

SKALA 1:100 (przy wydruku w formacie A4)

Rysunek opracowany na podstawie projektu budowlanego. Powierzchnie i wymiary mogą ulec zmianom wynikającym z realizacji obiektu. Wysokość pomieszczeń do powierzchni wykończonego sufitu wynosi ok. 262 cm. Drzwi wewnętrzne, urządzenia sanitarne i meble przedstawiono jako przykładowe i nie stanowią elementu wyposażenia mieszkania, ich rozmieszczenie przedstawione jest jako przykładowe i może ulec zmianie.